


# Схема границ земельных участков

МСК-03, зона 4

03:14:170128

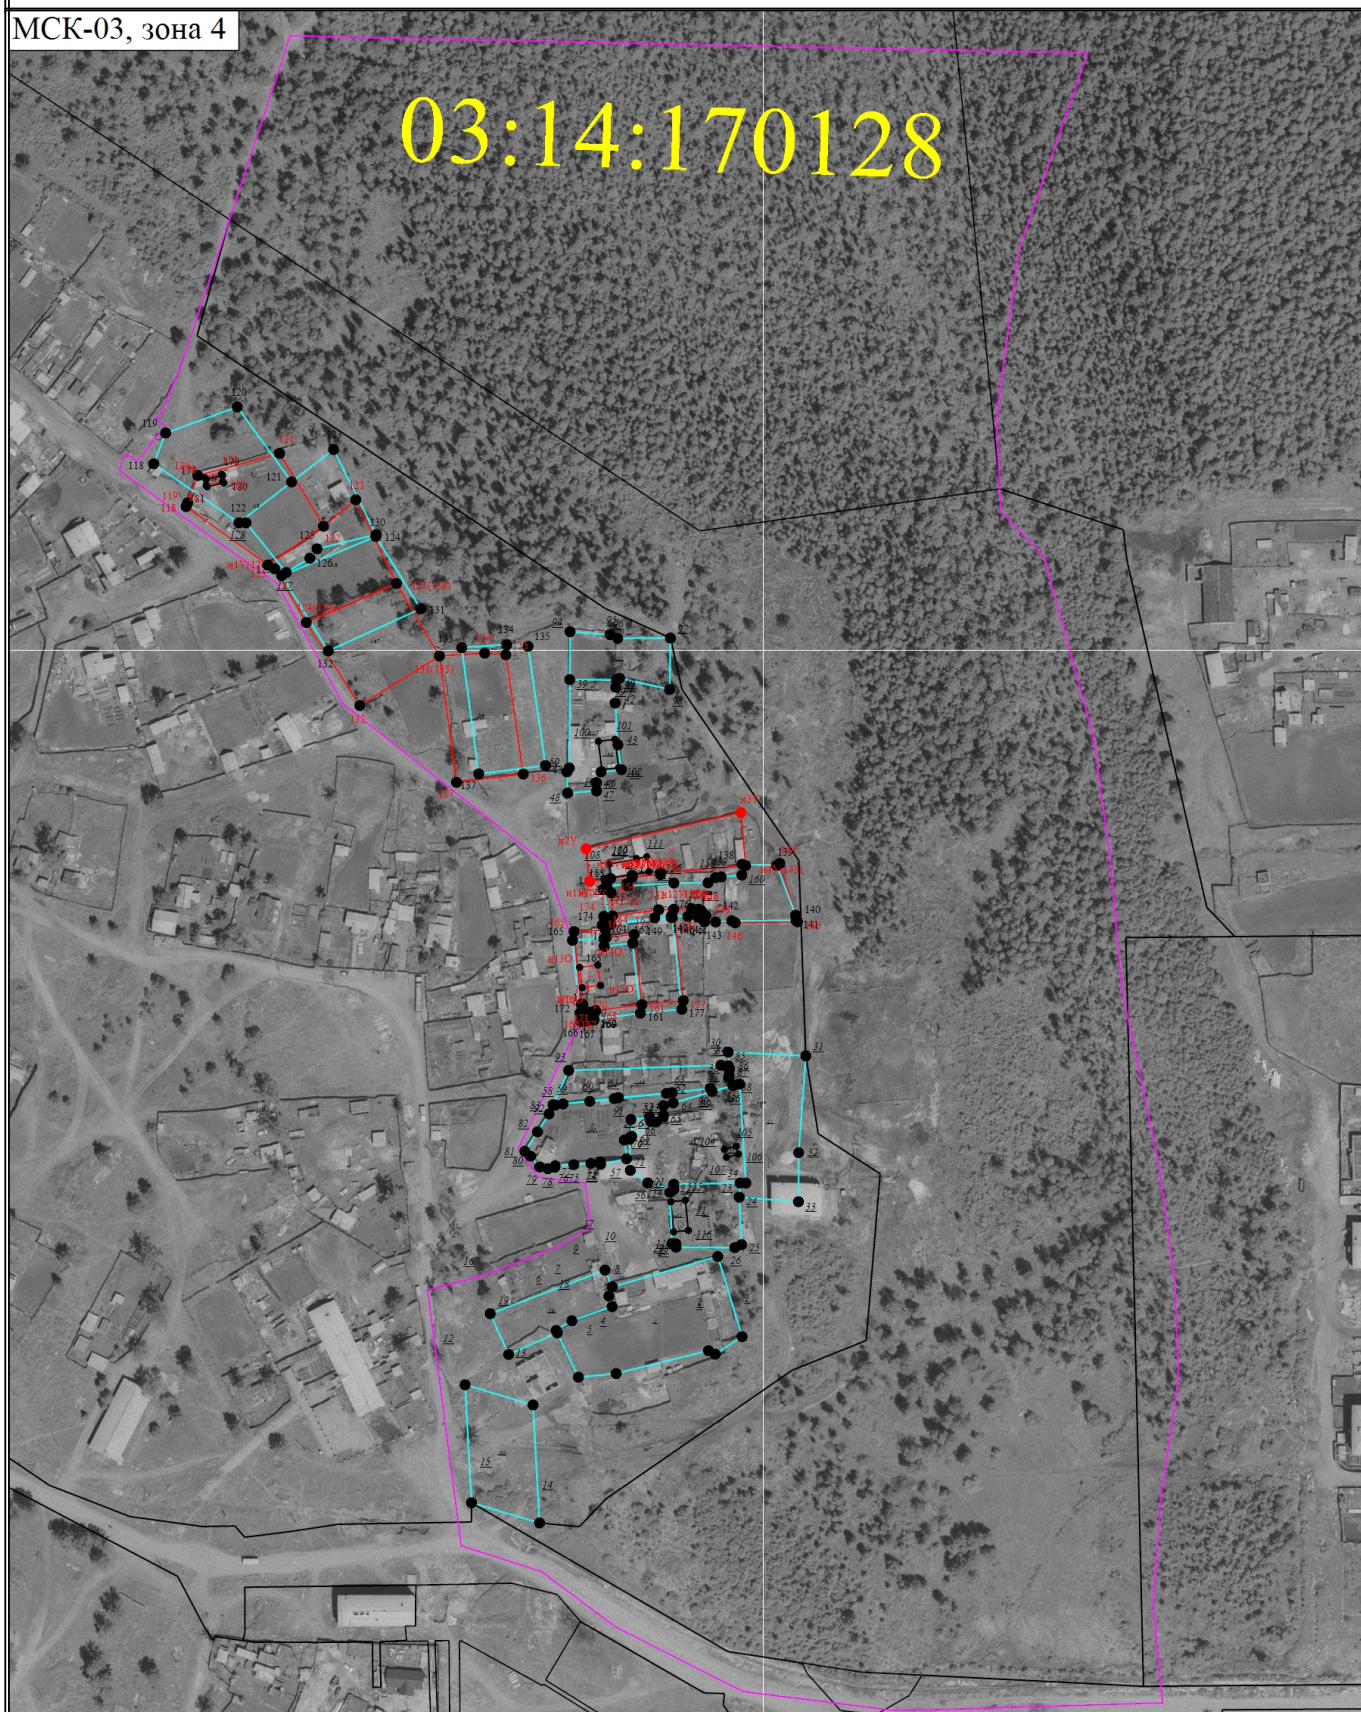

Масштаб 1:3200

Условные обозначения

— - Часть границы, местоположение которой определено при выполнении кадастровых работ

## Схема границ земельных участков

- - Характерная точка границы земельного участка, сведения ЕГРН о которой соответствуют требованиям, установленным в соответствии с частью 13 статьи 22 Федерального закона от 13 июля 2015 г. N 218-ФЗ "О государственной регистрации недвижимости"
- - Характерная точка контура здания, сооружения, объекта незавершенного строительства
- - Характерная точка границы, сведения о которой позволяют однозначно определить ее положение на местности
- 1 - Обозначение ликвидируемой характерной точки
- 118 - Обозначение характерной точки, местоположение которой не изменилось или было уточнено

н1У(126)

- 1 - Исходный земельный участок
- :19 - Исправляемый земельный участок
- :23 - Уточняемый земельный участок
- :146 -
- :29 - Исправляемое здание
- :24 - Уточняемое здание

---

- Часть границы, сведения ЕГРН о которой позволяют однозначно определить ее положение на местности

---

- Часть контура, образованного проекцией существующего в ЕГРН наземного конструктивного элемента здания, сооружения, объекта незавершенного строительства

---

- Часть контура, образованного проекцией вновь образованного наземного конструктивного элемента здания, сооружения, объекта незавершенного строительства

- - Пункт геодезической сети специального назначения, созданной в соответствии с законодательством Российской Федерации о геодезии и картографии
- - Характерная точка границы земельного участка, сведения о которой отсутствуют в ЕГРН, местоположение которой определено при кадастровых работах (новая характерная точка)